




Схема расположения границы публичного сервитута объекта электросетевого хозяйства ВЛ-110 кВ Песковка-Бисерово

План границ объекта

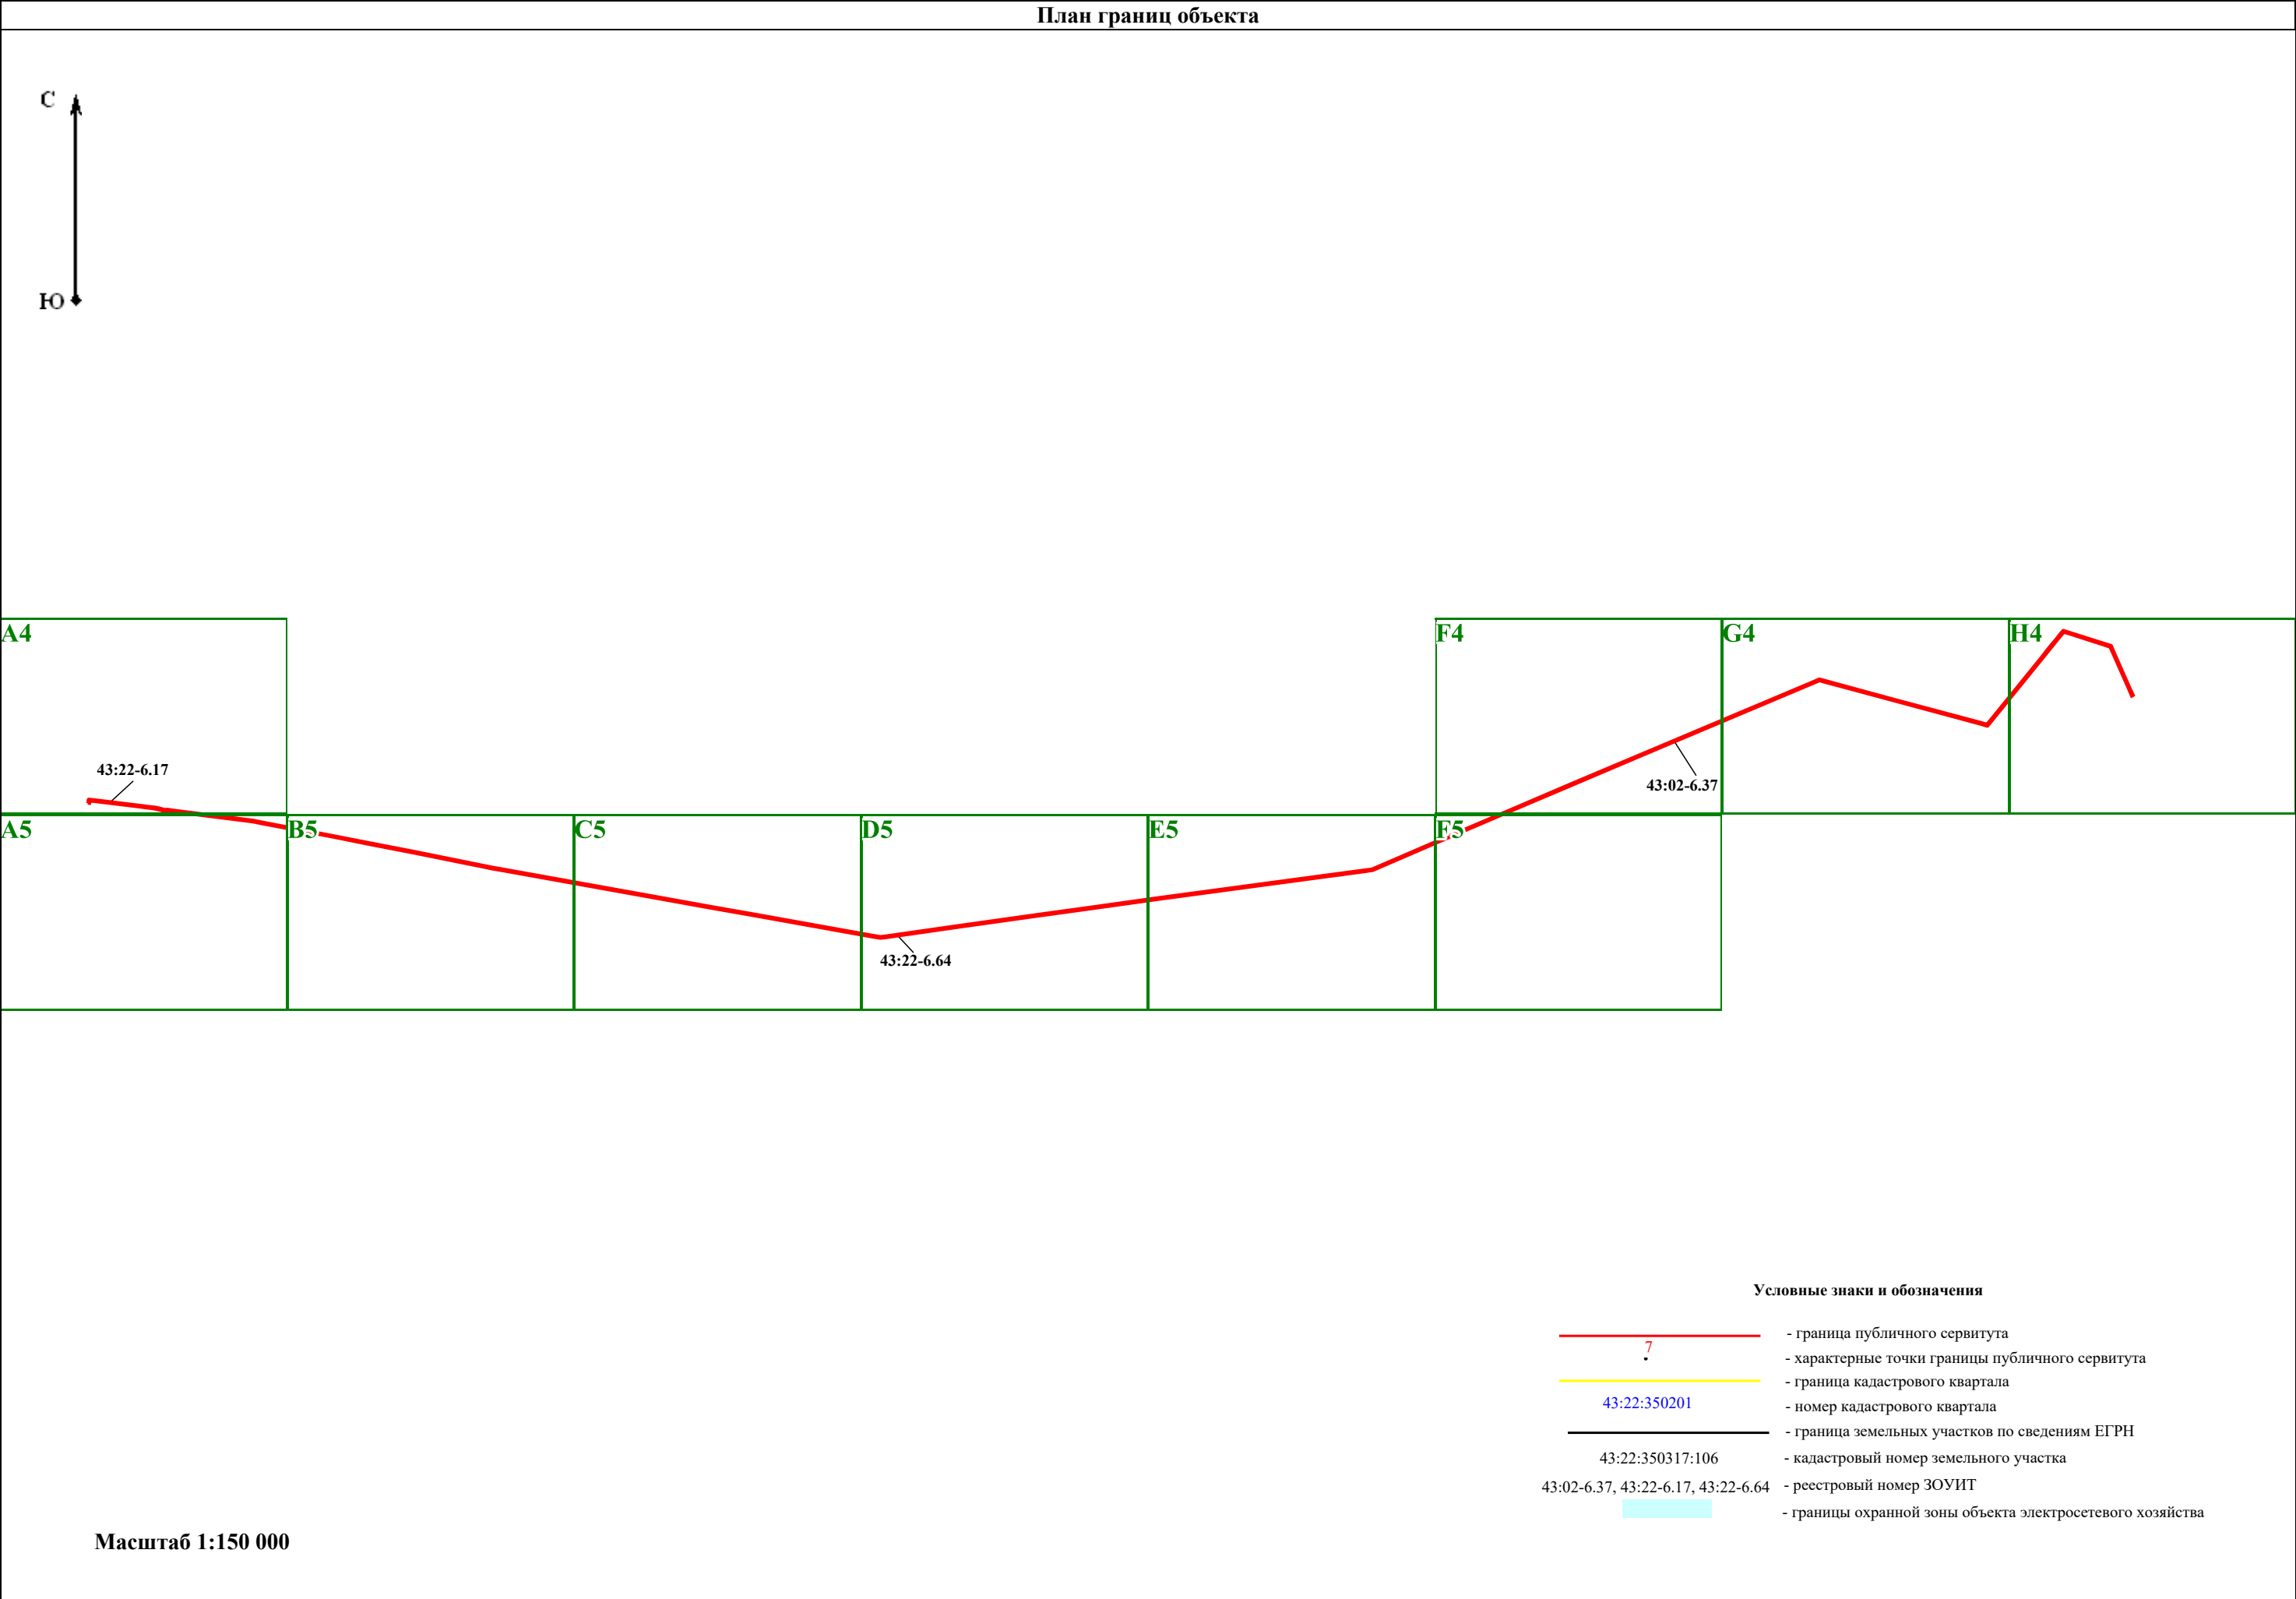

План границ объекта

A4

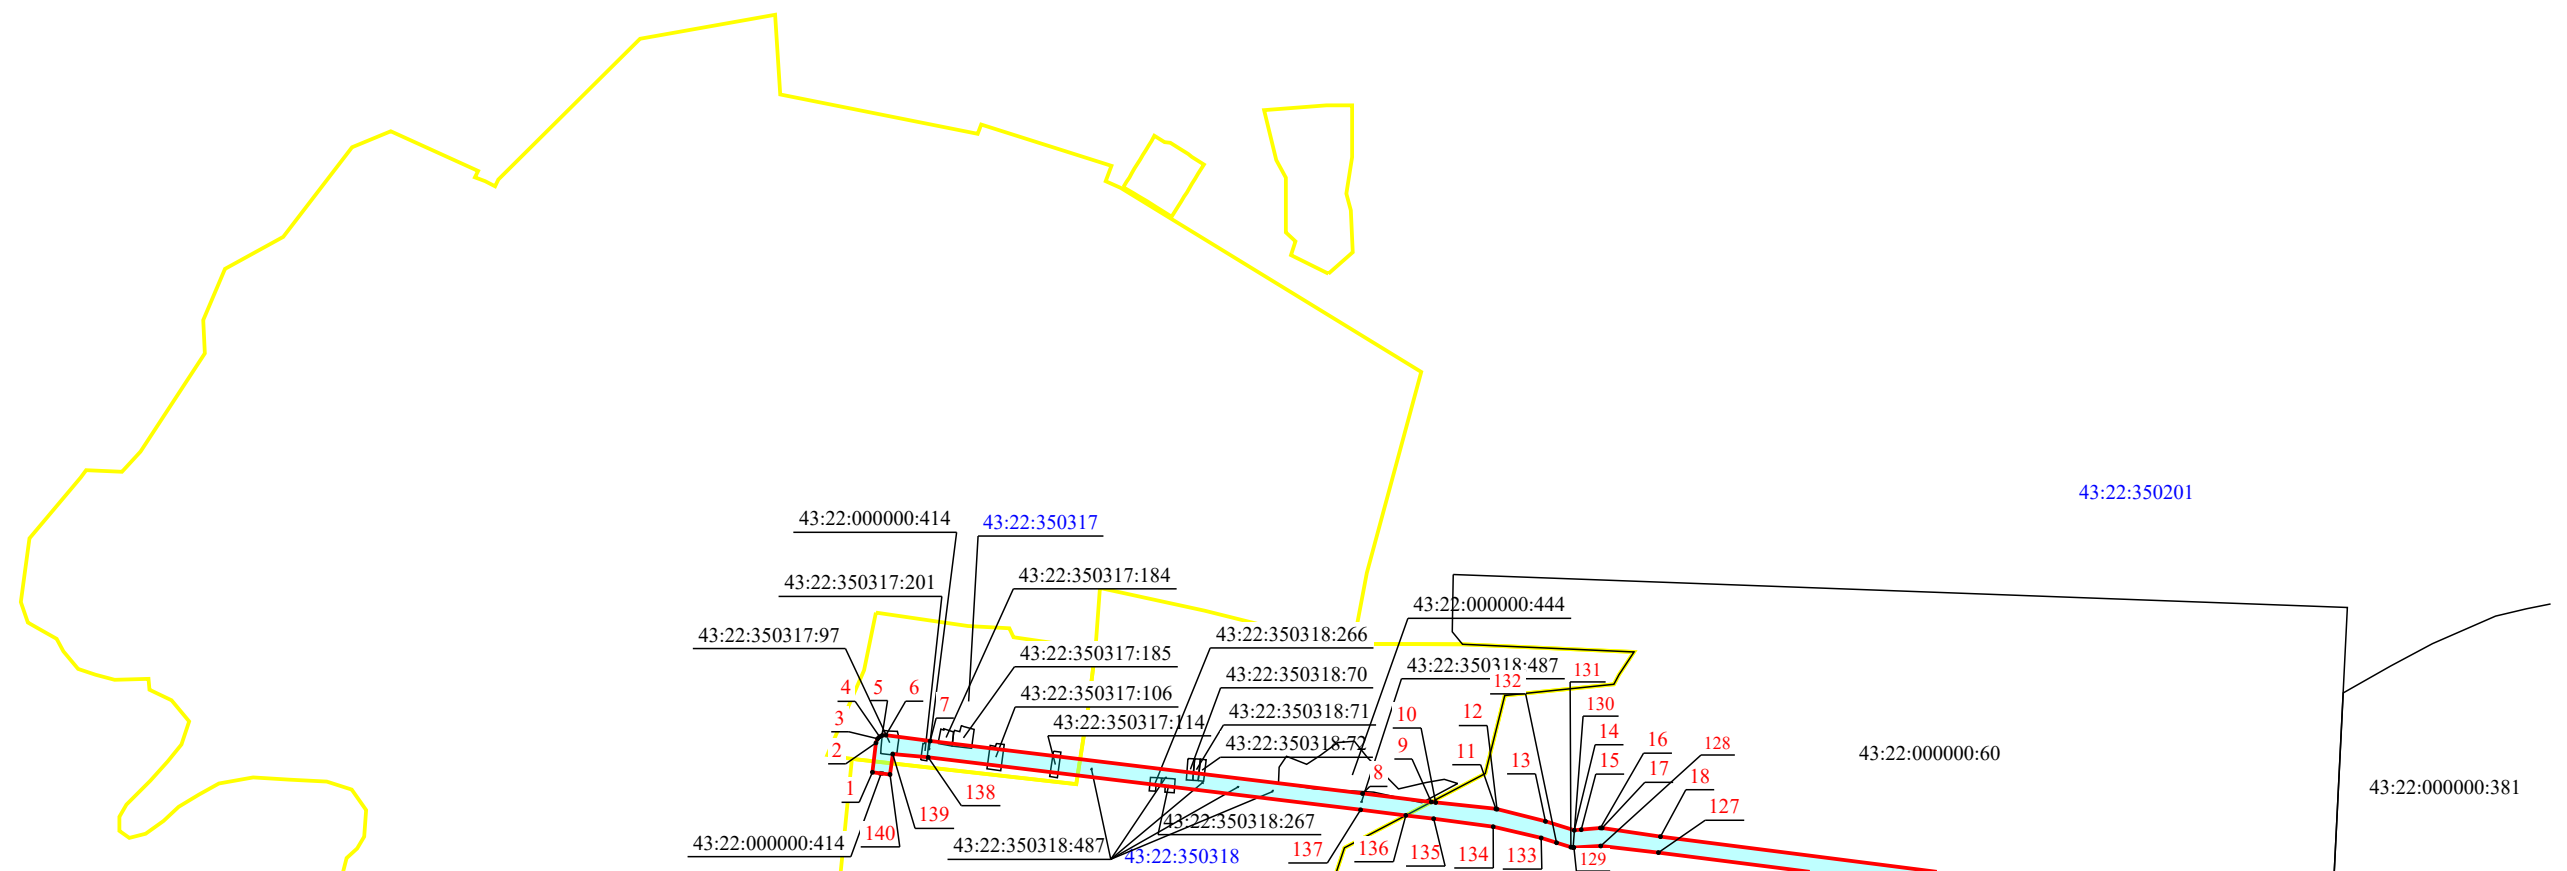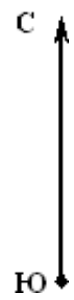

Масштаб 1:21 000

План границ объекта

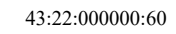


Diagram illustrating a sequence of nodes (19, 20, 21) and their corresponding values (126, 125, 124). The nodes are connected by a red line, and the values are connected by a blue line. The diagram shows a decreasing trend in both node numbers and values. A label `43:22:000000:419` is associated with the nodes, and `43:22:000000:381` is associated with the values.

Масштаб 1:21 000

План границ объекта

Technical drawing of a road layout. The drawing shows a road with a red centerline and cyan lane markings. Various labels are present, including '43:22:000000:419', '43:22:350201', and '43:22:340701:18'. A scale bar at the bottom left indicates a scale of 1:21 000.

Масштаб 1:21 000