


Схема публичного сервитута - ВЛ-110 кВ Омутнинск-Кирс

План границ объекта

E3

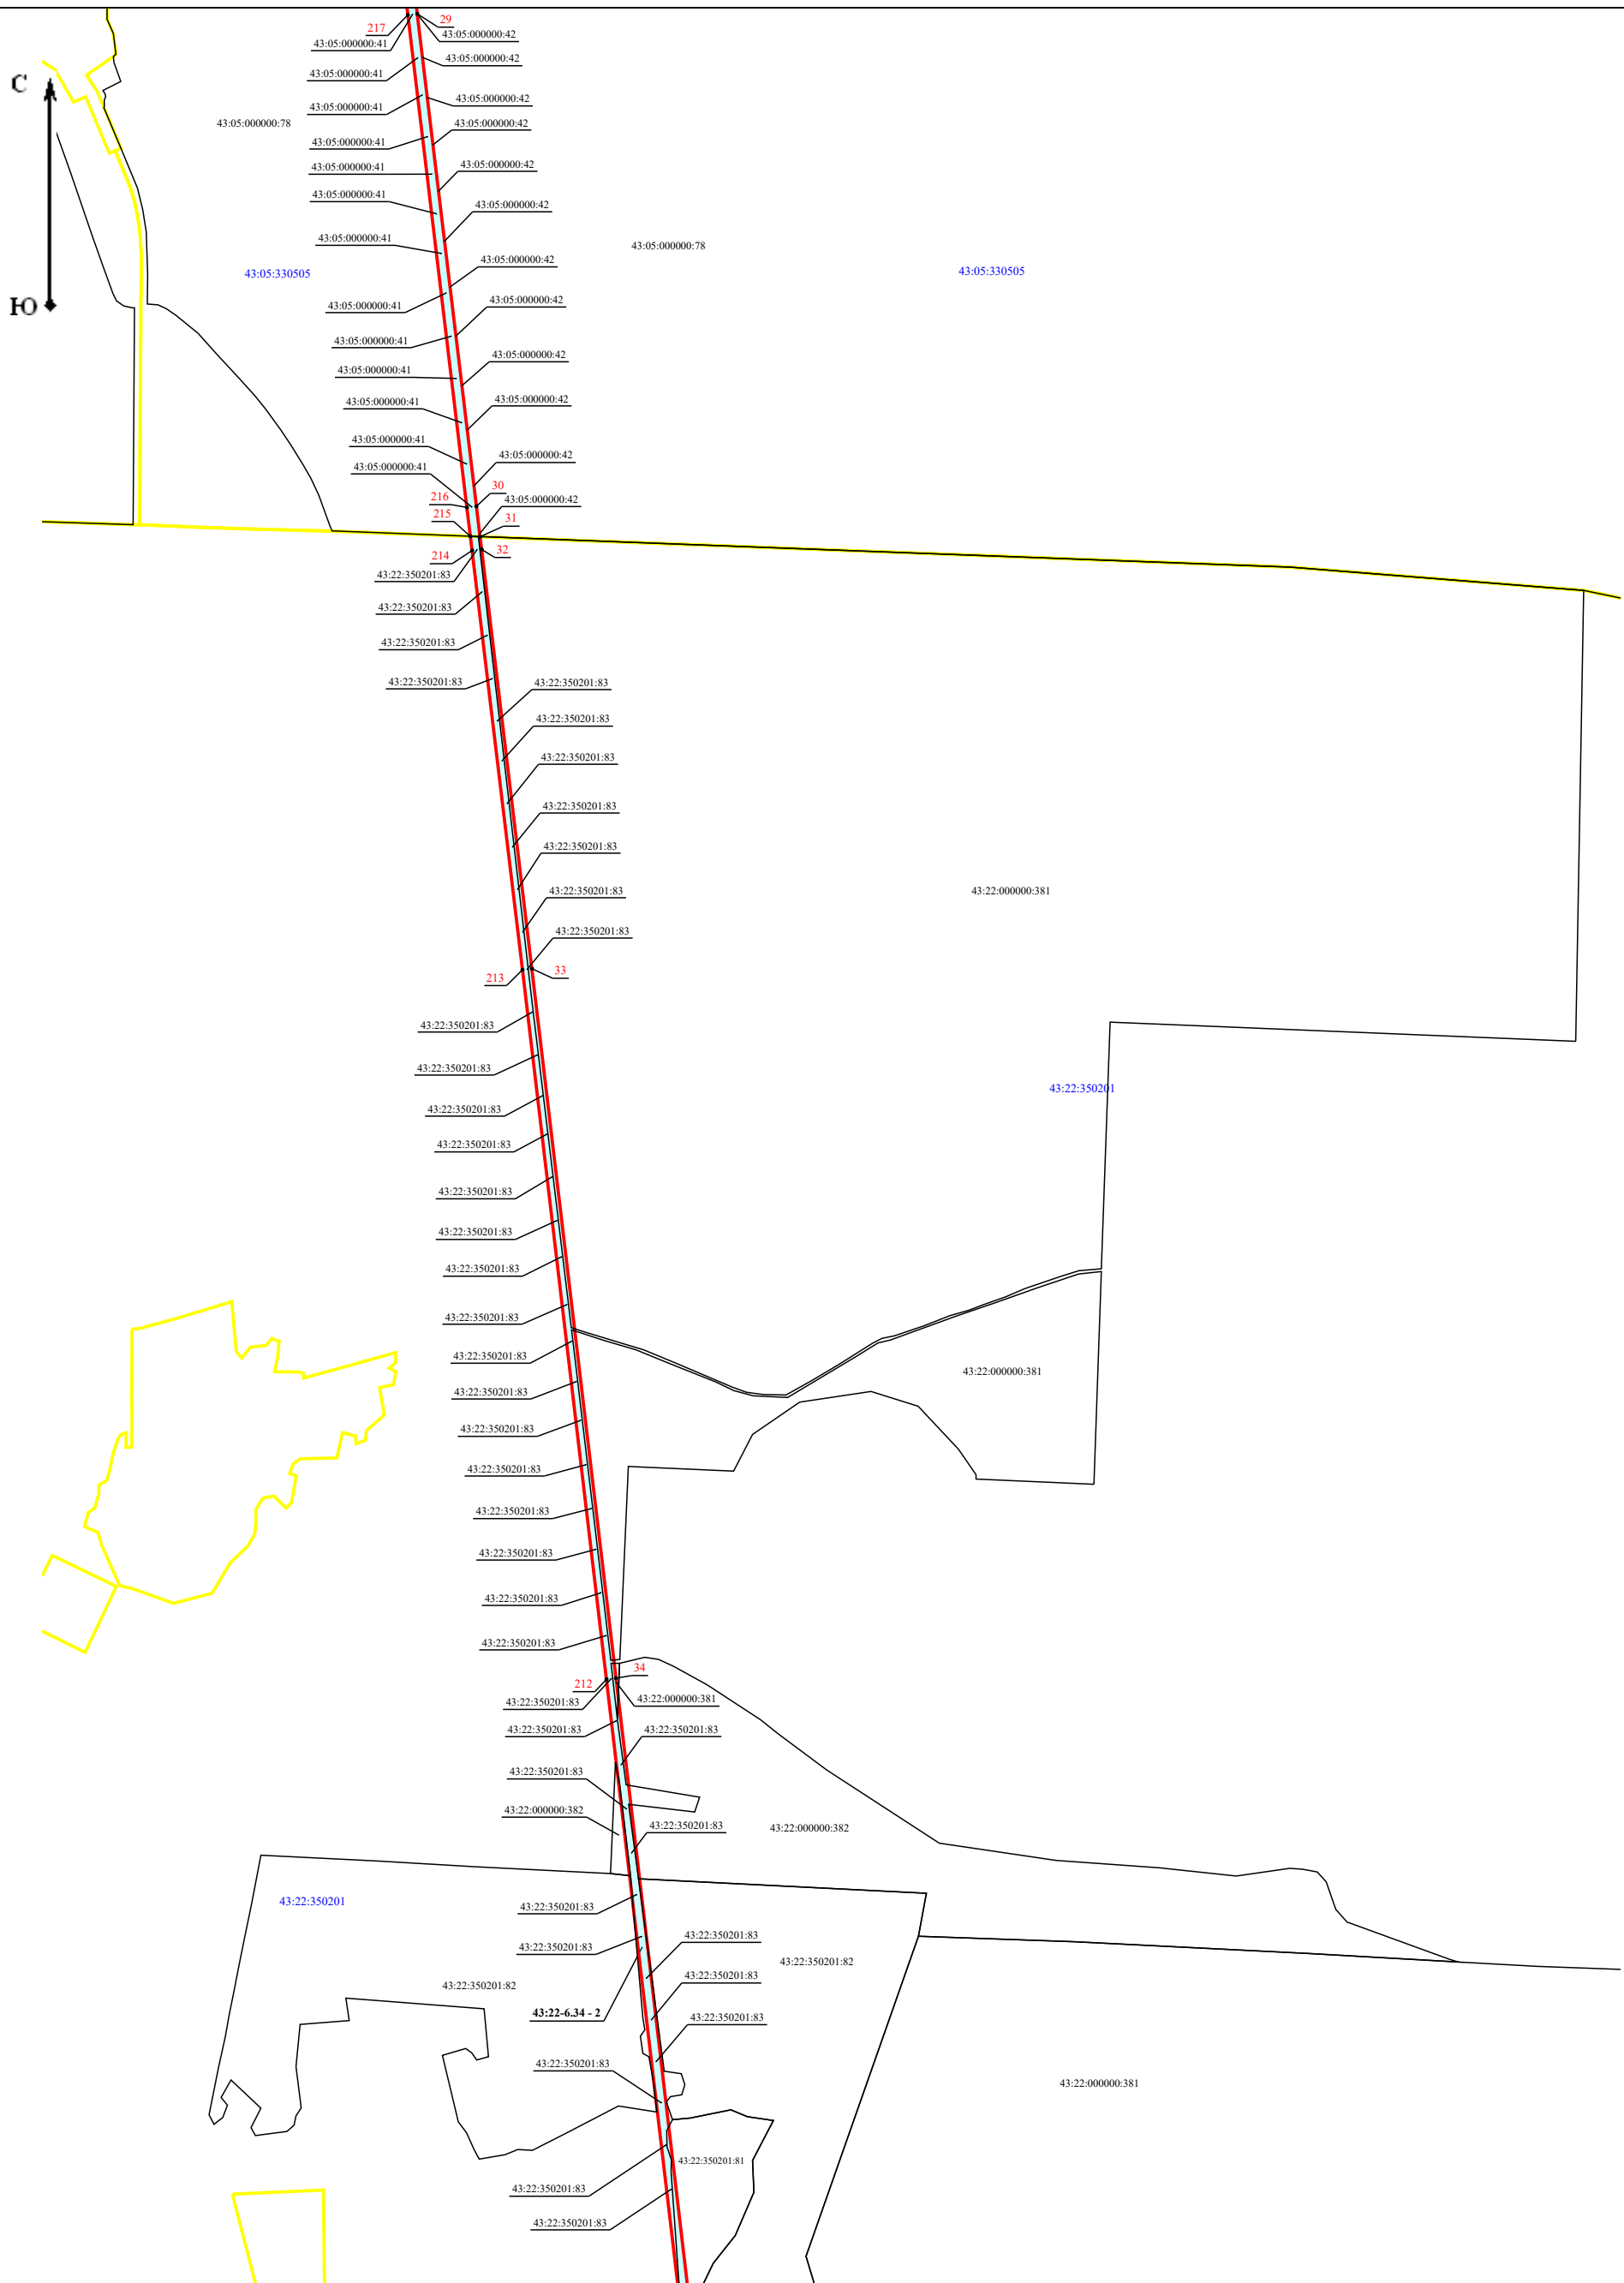

Масштаб 1:30 000

Схема публичного сервитута - ВЛ-110 кВ Омутнинск-Кирс
План границ объекта

Е4

